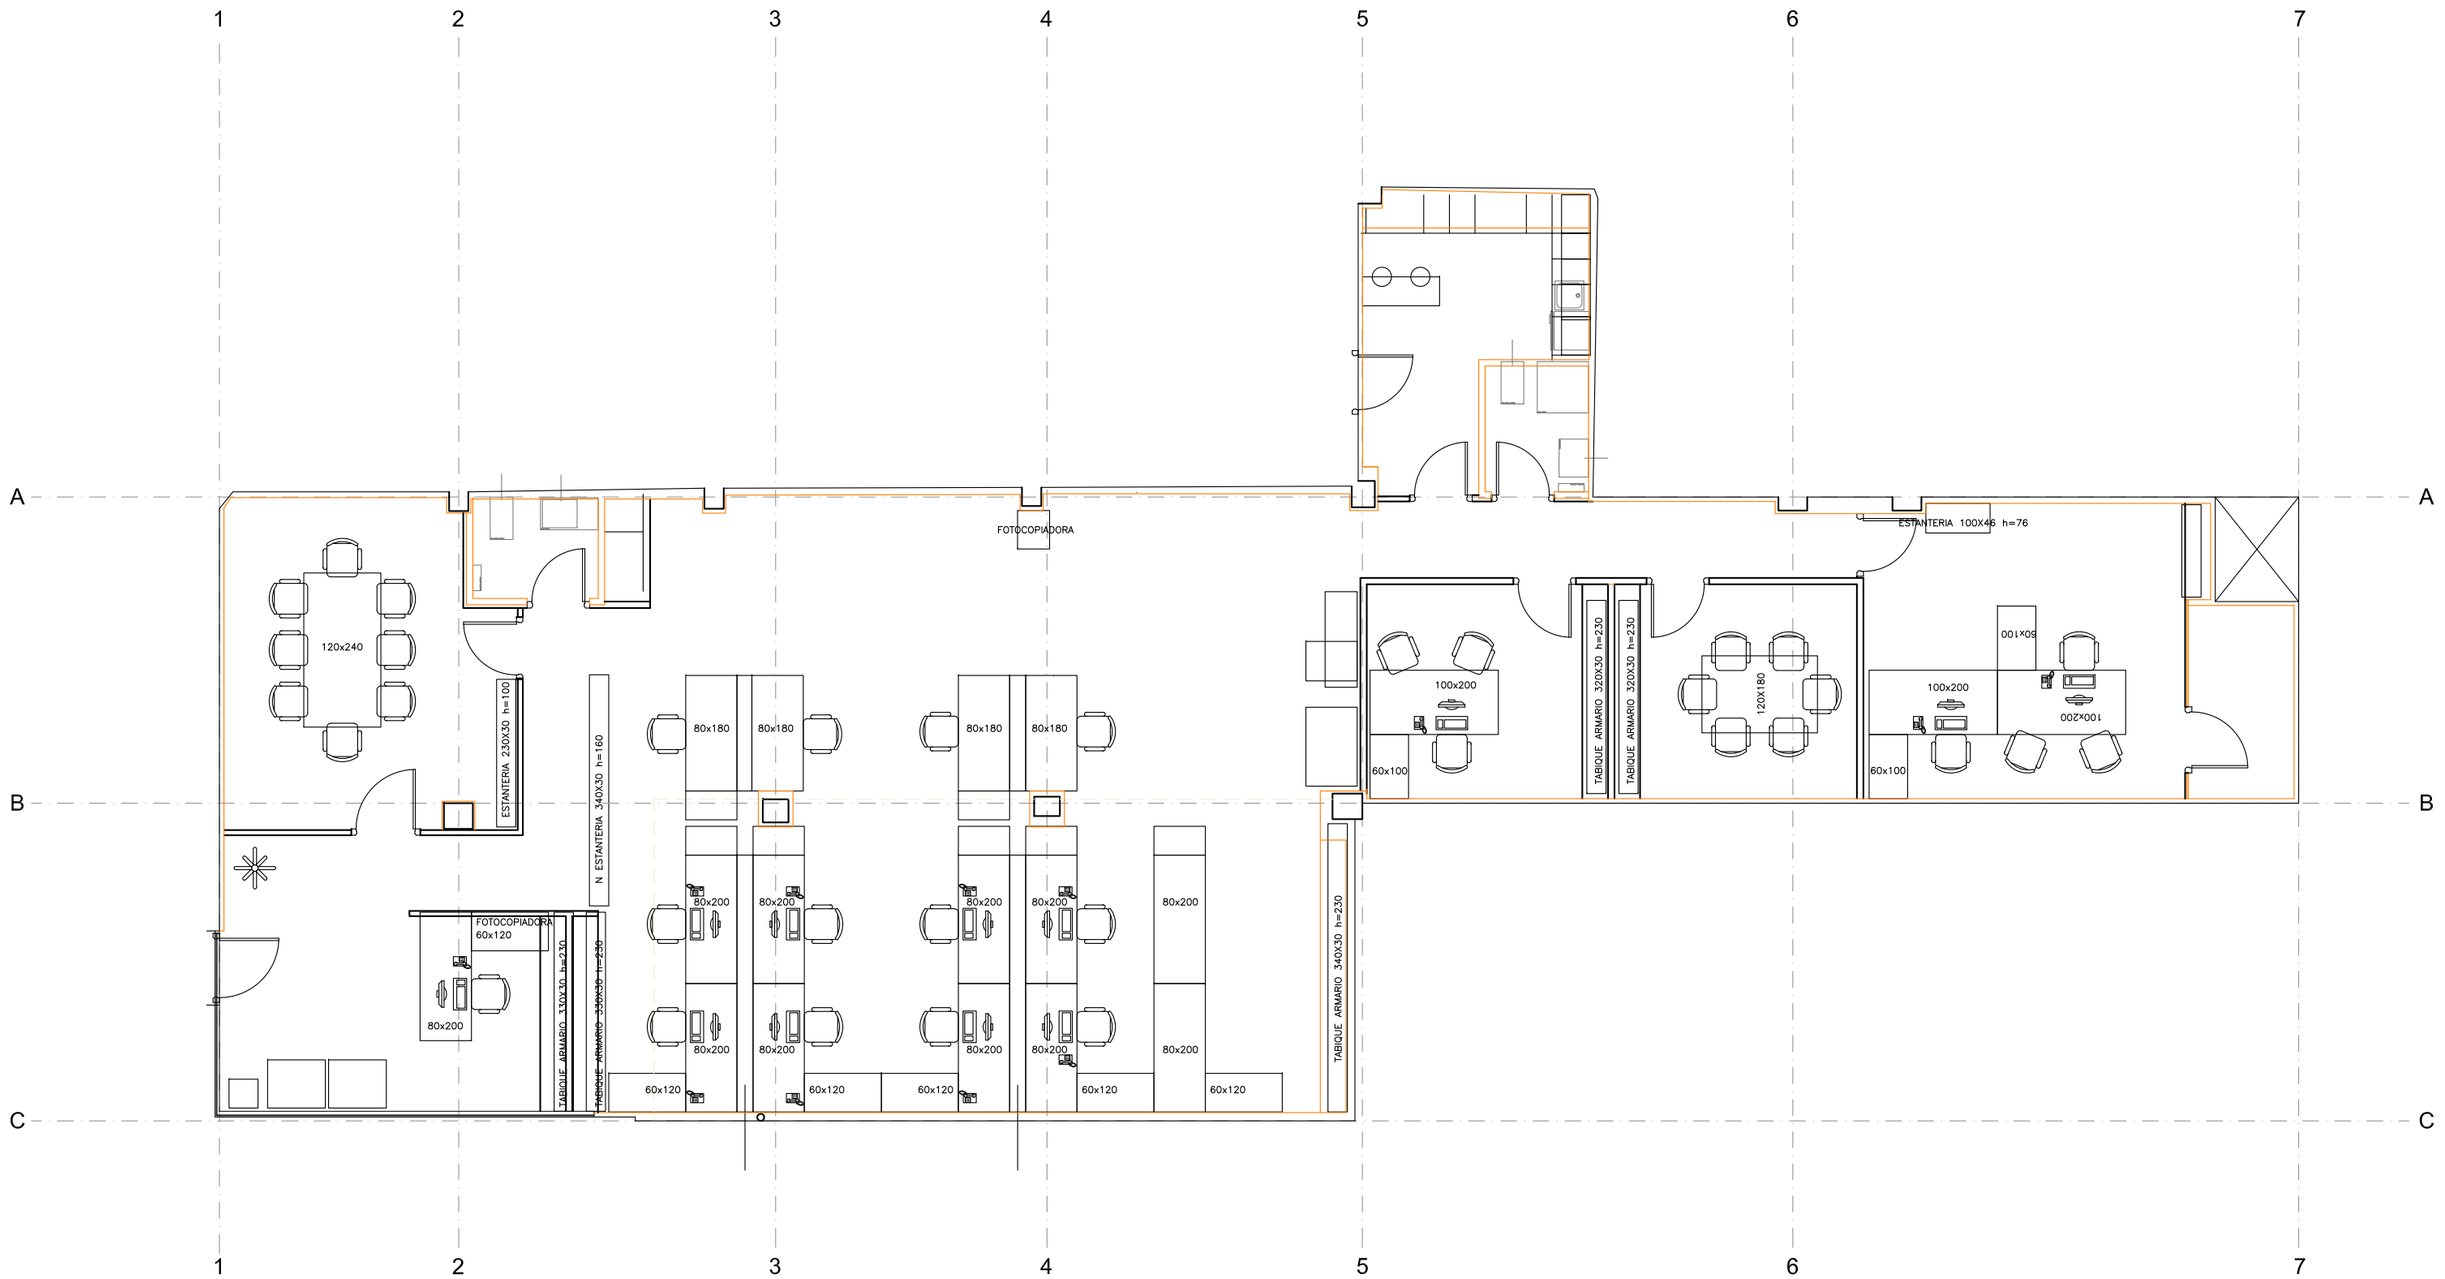

PLANTA

ESCALA: 1/100

LANDABE DONOSTI OFICINA Nº1 PIO BAROJA

PLANO: PLANTA AMUEBLADA